

RZUT PARTERU
SKALA 1:100

ZESTAWIENIE POWIERZCHNI:

PARTER:

LOKAL 1

I.0.1 WIATROŁAP	2,0 M2
I.0.2 POKÓJ DZIENNY Z ANEKSEM KUCHENNYM	34,1 M2
I.0.3 KOMUNIKACJA	4,1 M2
I.0.4 ŁAZIENKA 01	3,2 M2
	= 43,4 M2

LOKAL 2

II.0.1 WIATROŁAP	2,0 M2
II.0.2 POKÓJ DZIENNY Z ANEKSEM KUCHENNYM	34,1 M2
II.0.3 KOMUNIKACJA	4,1 M2
II.0.4 ŁAZIENKA 01	3,2 M2
	= 43,4 M2

RAZEM: 86,8 M2

UWAGI:

- Niniejszy rysunek należy rozpatrywać łącznie z całym wielobranżowym projektem budowlanym, którego jest integralną częścią. Wszystkie prace należy wykonywać, a specyfikowane materiały stosować, zgodnie z właściwymi regulacjami prawnymi i normatywnymi oraz zgodnie ze sztuką budowlaną.
- Wszystkie wymiary i rzędne wysokościowe należy sprawdzić na budowie.
- Wszystkie wymiary podane są w stanie surowym bez wykończenia ścian (tynk, glazura itp.).
- Przed zamówieniem stolarki, wymiary otworów należy sprawdzić na budowie.
- Wymiary okien podano w świetle ościeży, a wymiary drzwi w świetle ościeżnicy.
- Poziomy okien podane są wg stanu wykończonego posadzki w danym pomieszczeniu.
- Trzony kominowe wykonać jako systemowe - dylatować od stropu oraz izolować od drewnianych elementów konstrukcji.
- Warstwy ścian zewnętrznych i wewnętrznych wykonać wg dołączonego opisu warstw.

Zamierzenie budowlane

Budowa 7 budynków mieszkalnych jednorodzinnych 2-lokalowych wolnostojących z infrastrukturą techniczną, zjazdu zwykłego i drogi wewnętrznej na działkach o nr ewid.: 1554 i częściach działek o nr ewid.: 1553, 1526/1 obr. 221 Rzeszów Słocina przy ul. Pileckich w Rzeszowie - ETAP I zamierzenia inwestycyjnego pn. "Budowa 13 budynków mieszkalnych jednorodzinnych 2-lokalowych wolnostojących z infrastrukturą techniczną, zjazdu zwykłego i drogi wewnętrznej na działkach o nr ewid.: 1553, 1554 i części działki o nr ewid.: 1526/1, obr.221 Rzeszów Słocina przy ul. Pileckich w Rzeszowie"

Adres inwestycji

działki nr ewid.: 1553, 1554, obr. 221 Rzeszów - Słocina przy ul. Pileckich w Rzeszowie

Projektant - branża architektoniczna	Nr uprawnień	Podpis
mgr inż. arch. Izabela Szarzyńska	14/PKOKK/2023	


Tytuł rysunku

RZUT PARTERU - BUDYNEK 1

Skala 1:100


Data: 03.2026

Nr rys.: A.1

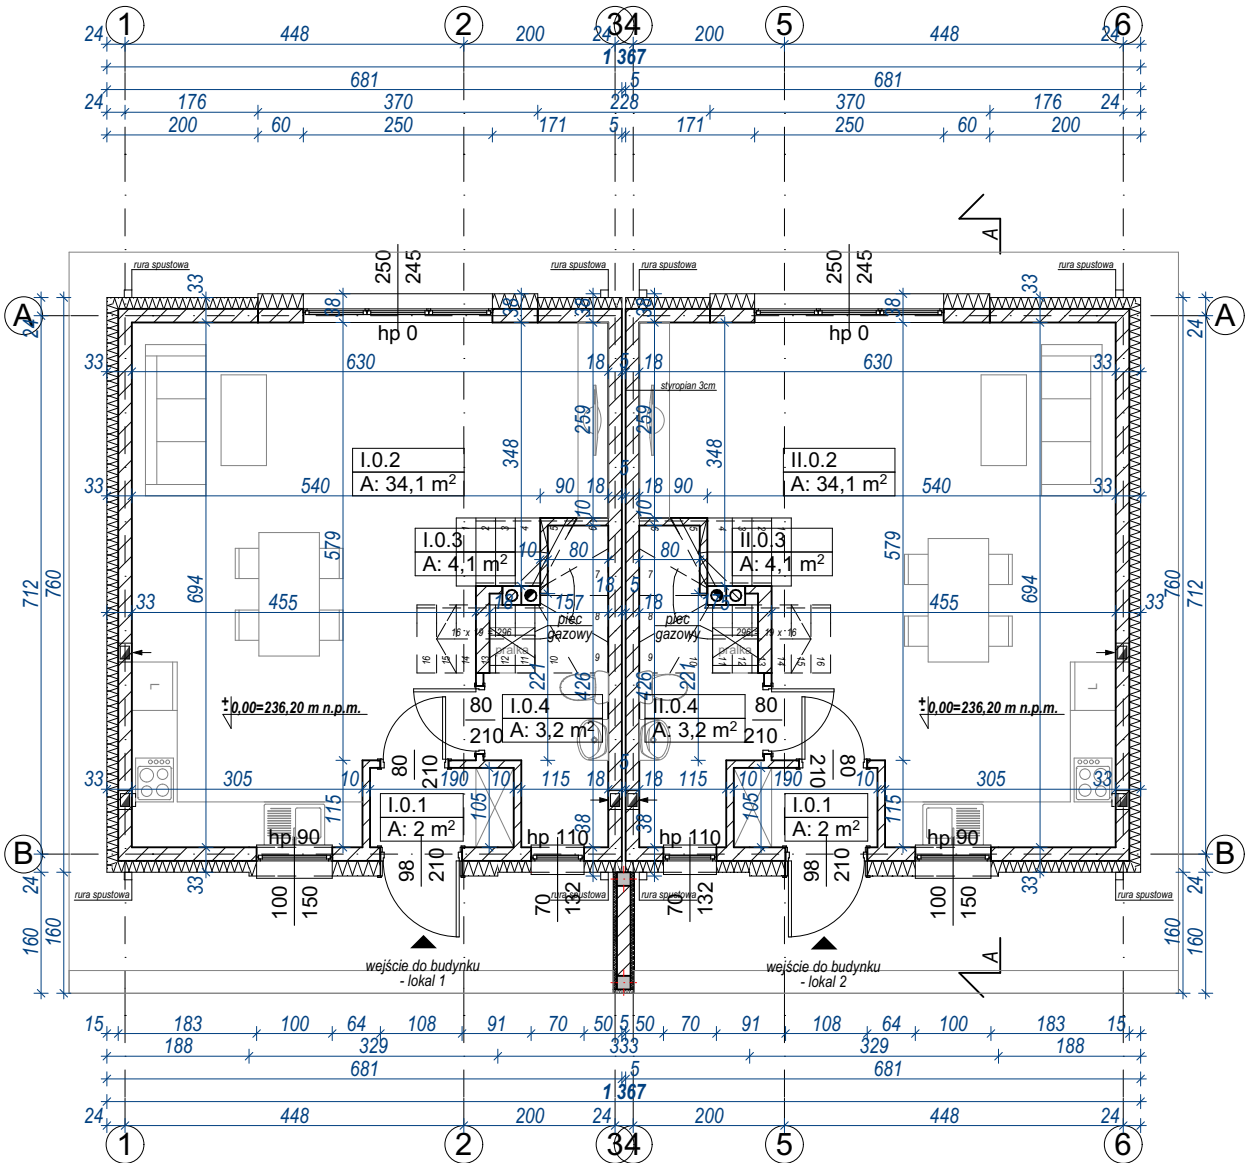

RZUT PODDASZA

SKALA 1:100

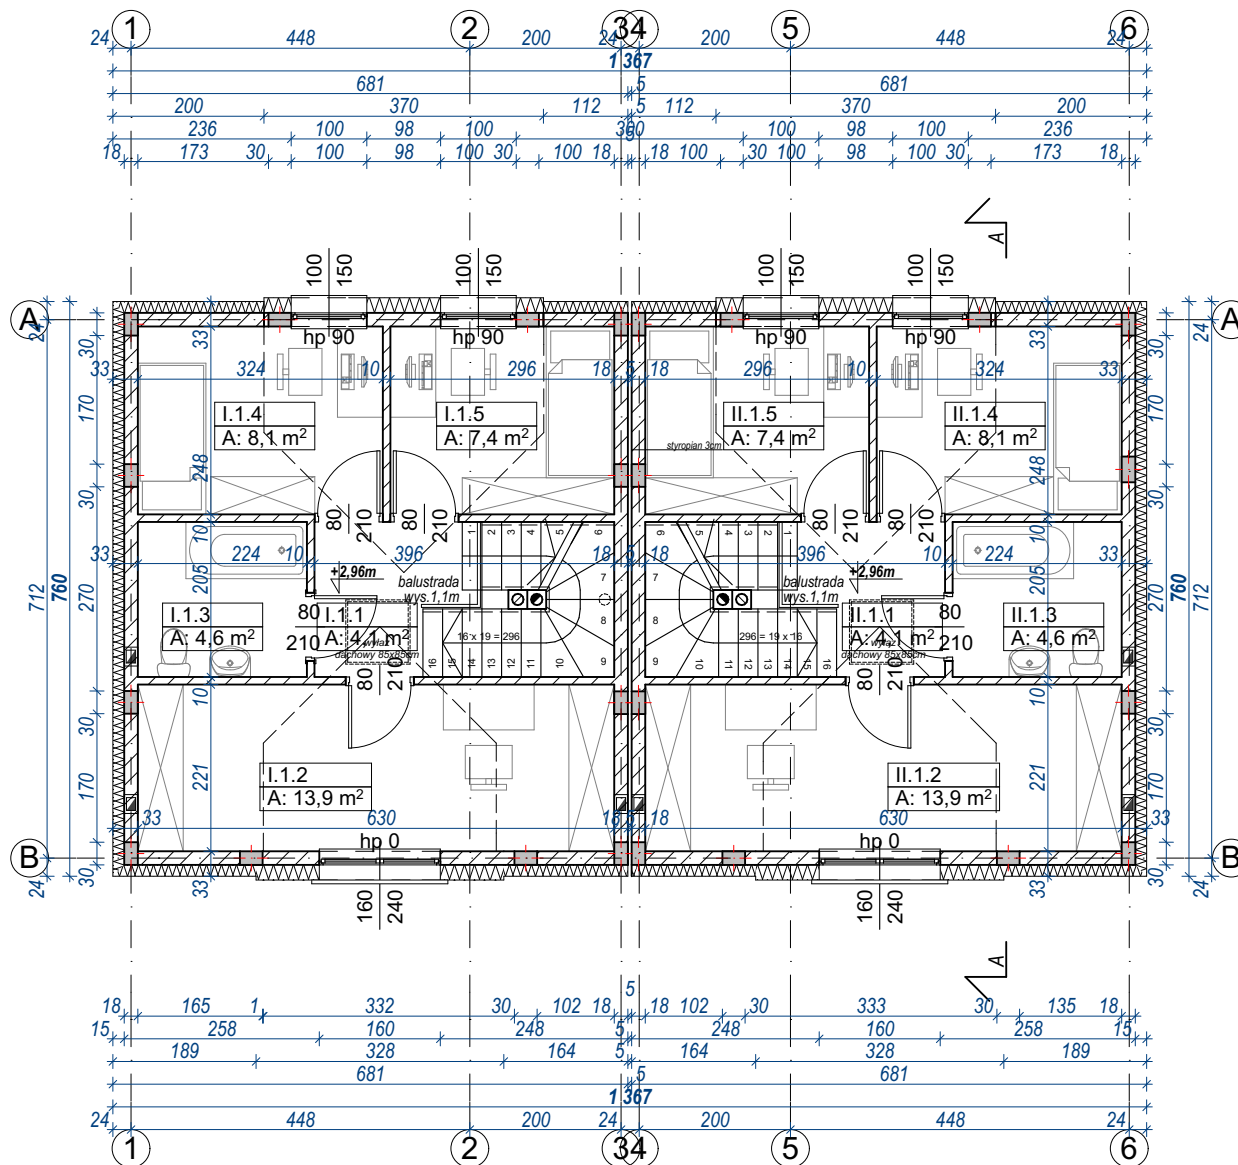

ZESTAWIENIE POWIERZCHNI:

PODDASZE:

LOKAL 1

I.1.1 KOMUNIKACJA	4,1 M2
I.1.2 GARDEROBA	13,9 M2
I.1.3 ŁAZIENKA 02	4,6 M2
I.1.4 POKÓJ 01	8,1 M2
I.1.5 POKÓJ 02	7,4 M2
	= 38,1 M2

LOKAL 2

II.1.1 KOMUNIKACJA	4,1 M2
II.1.2 GARDEROBA	13,9 M2
II.1.3 ŁAZIENKA 02	4,6 M2
II.1.4 POKÓJ 01	8,1 M2
II.1.5 POKÓJ 02	7,4 M2
	= 38,1 M2

RAZEM: 76,2 M2

ŁĄCZNIE POWIERZCHNIA UŻYTKOWA LOKAL NR 1: 81,5 M2

ŁĄCZNIE POWIERZCHNIA UŻYTKOWA LOKAL NR 2: 81,5 M2

ŁĄCZNIE POWIERZCHNIA UŻYTKOWA BUDYNKU: 163,0 M2

UWAGI:

- Niniejszy rysunek należy rozpatrywać łącznie z całym wielobranżowym projektem budowlanym, którego jest integralną częścią. Wszystkie prace należy wykonywać, a specyfikowane materiały stosować, zgodnie z właściwymi regulacjami prawnymi i normatywnymi oraz zgodnie ze sztuką budowlaną.
- Wszystkie wymiary i rzędne wysokościowe należy sprawdzić na budowie.
- Wszystkie wymiary podane są w stanie surowym bez wykończenia ścian (tynk, glazura itp.).
- Przed zamówieniem stolarki, wymiary otworów należy sprawdzić na budowie.
- Wymiary okien podano w świetle ościeży, a wymiary drzwi w świetle ościeżnicy.
- Poziomy okien podane są wg stanu wykończonego posadzki w danym pomieszczeniu.
- Trzonki kominowe wykonać jako systemowe - dylatować od stropu oraz izolować od drewnianych elementów konstrukcji.
- Warstwy ścian zewnętrznych i wewnętrznych wykonać wg dołączonego opisu warstw.

Zamierzenie budowlane

Budowa 7 budynków mieszkalnych jednorodzinnych 2-lokalowych wolnostojących z infrastrukturą techniczną, zjazdu zwykłego i drogi wewnętrznej na działkach o nr ewid.: 1554 i częściach działek o nr ewid.: 1553, 1526/1 obr. 221 Rzeszów Słocina przy ul. Pileckich w Rzeszowie - ETAP I zamierzenia inwestycyjnego pn. "Budowa 13 budynków mieszkalnych jednorodzinnych 2-lokalowych wolnostojących z infrastrukturą techniczną, zjazdu zwykłego i drogi wewnętrznej na działkach o nr ewid.: 1553, 1554 i części działki o nr ewid.: 1526/1, obr.221 Rzeszów Słocina przy ul. Pileckich w Rzeszowie"

Adres inwestycji

działki nr ewid.: 1553, 1554, obr. 221 Rzeszów - Słocina przy ul. Pileckich w Rzeszowie

Projektant - branża architektoniczna
mgr inż. arch. Izabela Szarzyńska

Nr uprawnień
14/PKOKK/2023

Podpis

Tytuł rysunku

RZUT PODDASZA - BUDYNEK 1

Skala 1:100

Data: 03.2026

Nr rys.: **A.2**